PROYECTO DE MEJORA DE INSTALACIONES DE PISCINA MUNICIPAL

CALLE RIO PERALES Nº 14

PROPIEDAD:

AYUNTAMIENTO DE ALDEA DEL FRESNO

PLANO: UBICACIÓN Y EMPLAZAMIENTO	Escala:
INGENIERO DE EDIFICACIÓN: JULIO JESÚS RIVERA PRADILLO Colegiado 7.909 de Madrid	Plano: Nº 1
	Fecha: 28 DE AGOSTO 2017

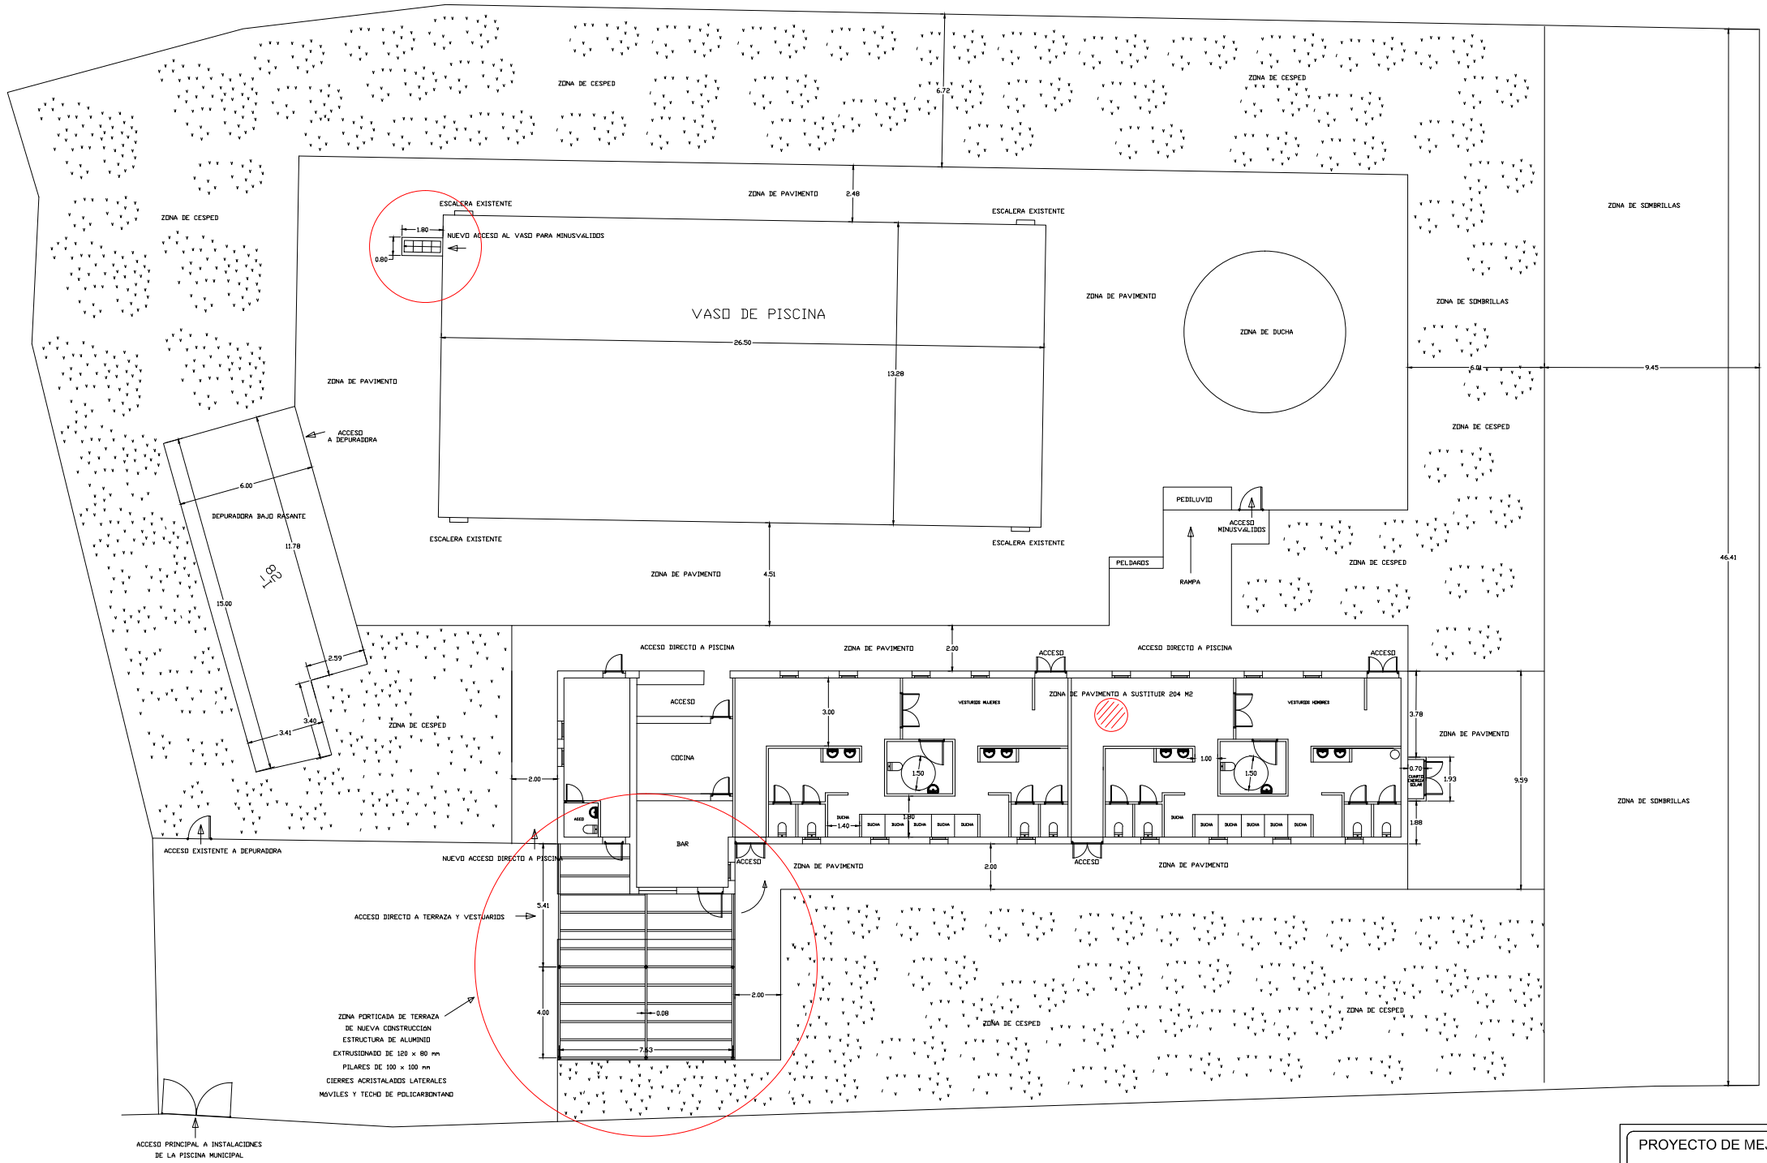

CALLE RÍO PERALES

PROYECTO DE MEJORA DE INSTALACIONES DE PISCINA MUNICIPAL

CALLE RIO PERALES Nº 14

PROPIEDAD:

AYUNTAMIENTO DE ALDEA DEL FRESNO

PLANO: DE CONJUNTO, DISTRIBUCIÓN Y ACCESOS	Escala: 1/100
INGENIERO DE EDIFICACIÓN: JULIO JESÚS RIVERA PRADILLO Colegiado 7.909 de Madrid	Plano: Nº 2 **Fecha:** 28 DE AGOSTO 2017

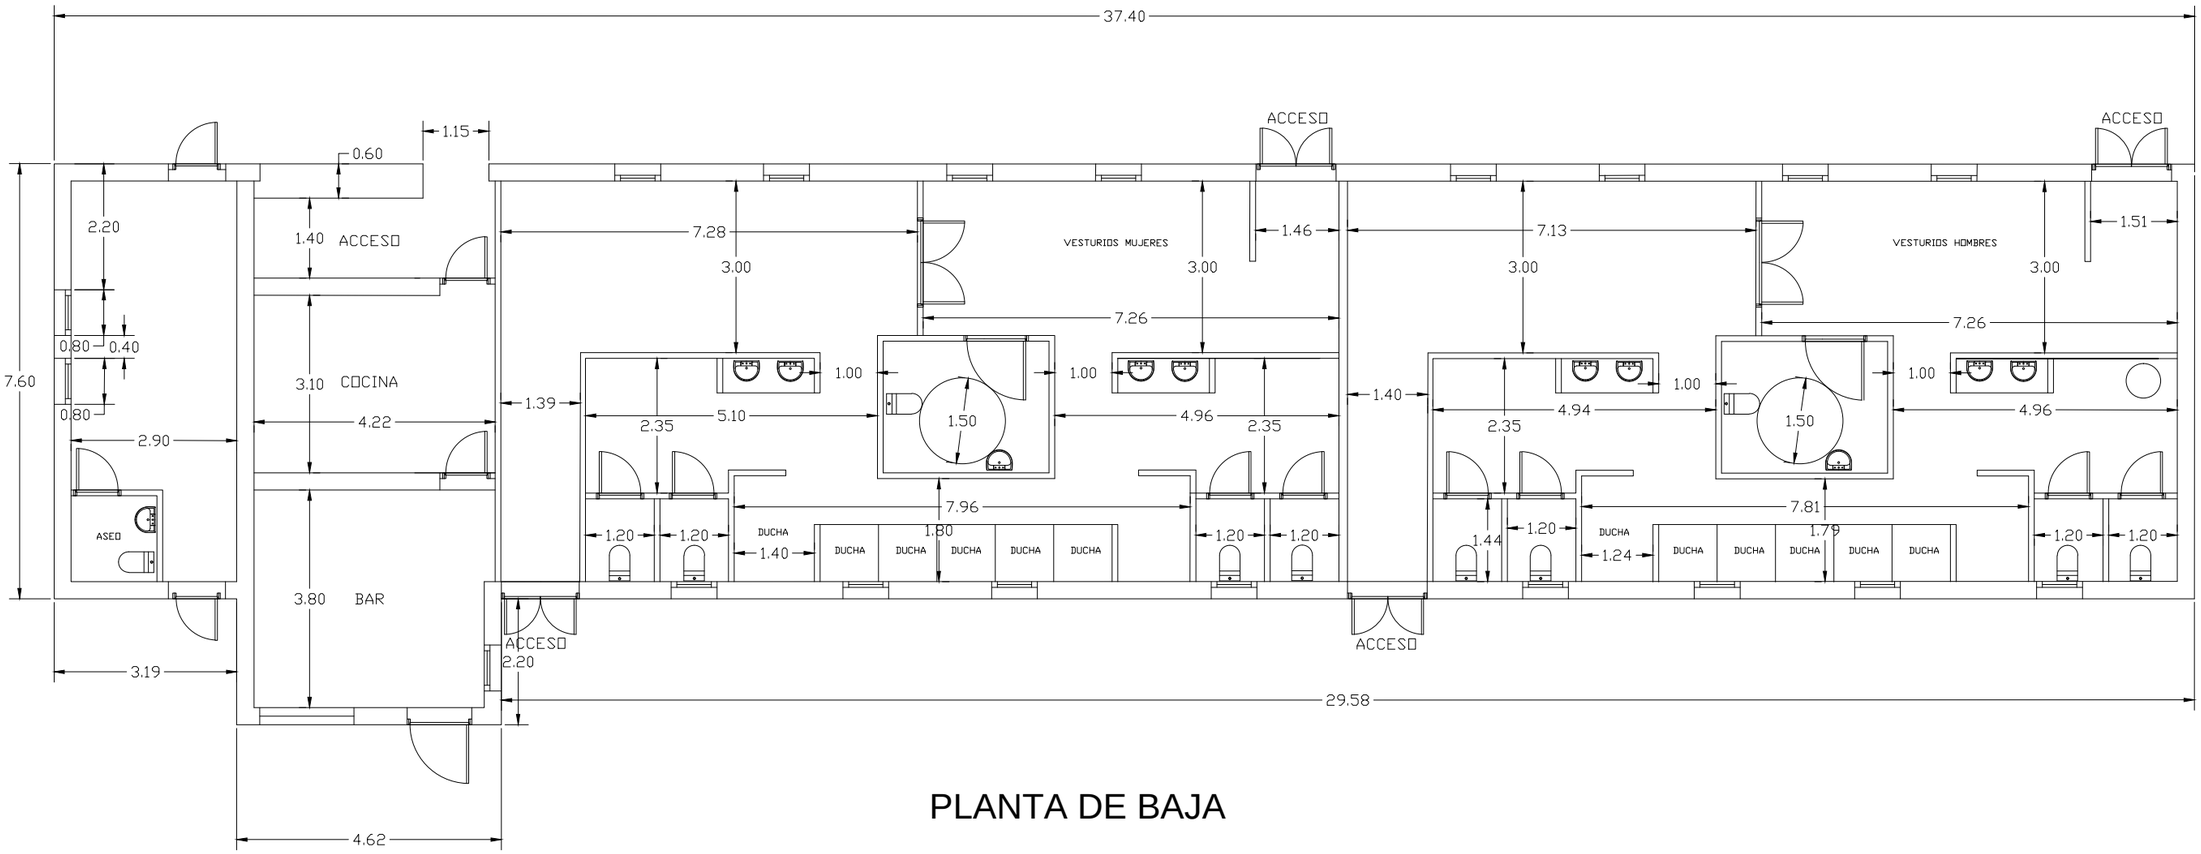

PLANTA DE BAJA

PROYECTO DE MEJORA DE INSTALACIONES DE PISCINA MUNICIPAL CALLE RIO PERALES Nº 14	
PROPIEDAD: AYUNTAMIENTO DE ALDEA DEL FRESNO	
PLANO: PLANTA, DISTRIBUCIÓN Y COTAS EDIFICIO PRINCIPAL	Escala: 1/100
INGENIERO DE EDIFICACIÓN: JULIO JESÚS RIVERA PRADILLO Colegiado 7.909 de Madrid	Plano: Nº 3 **Fecha:** 28 DE AGOSTO 2017

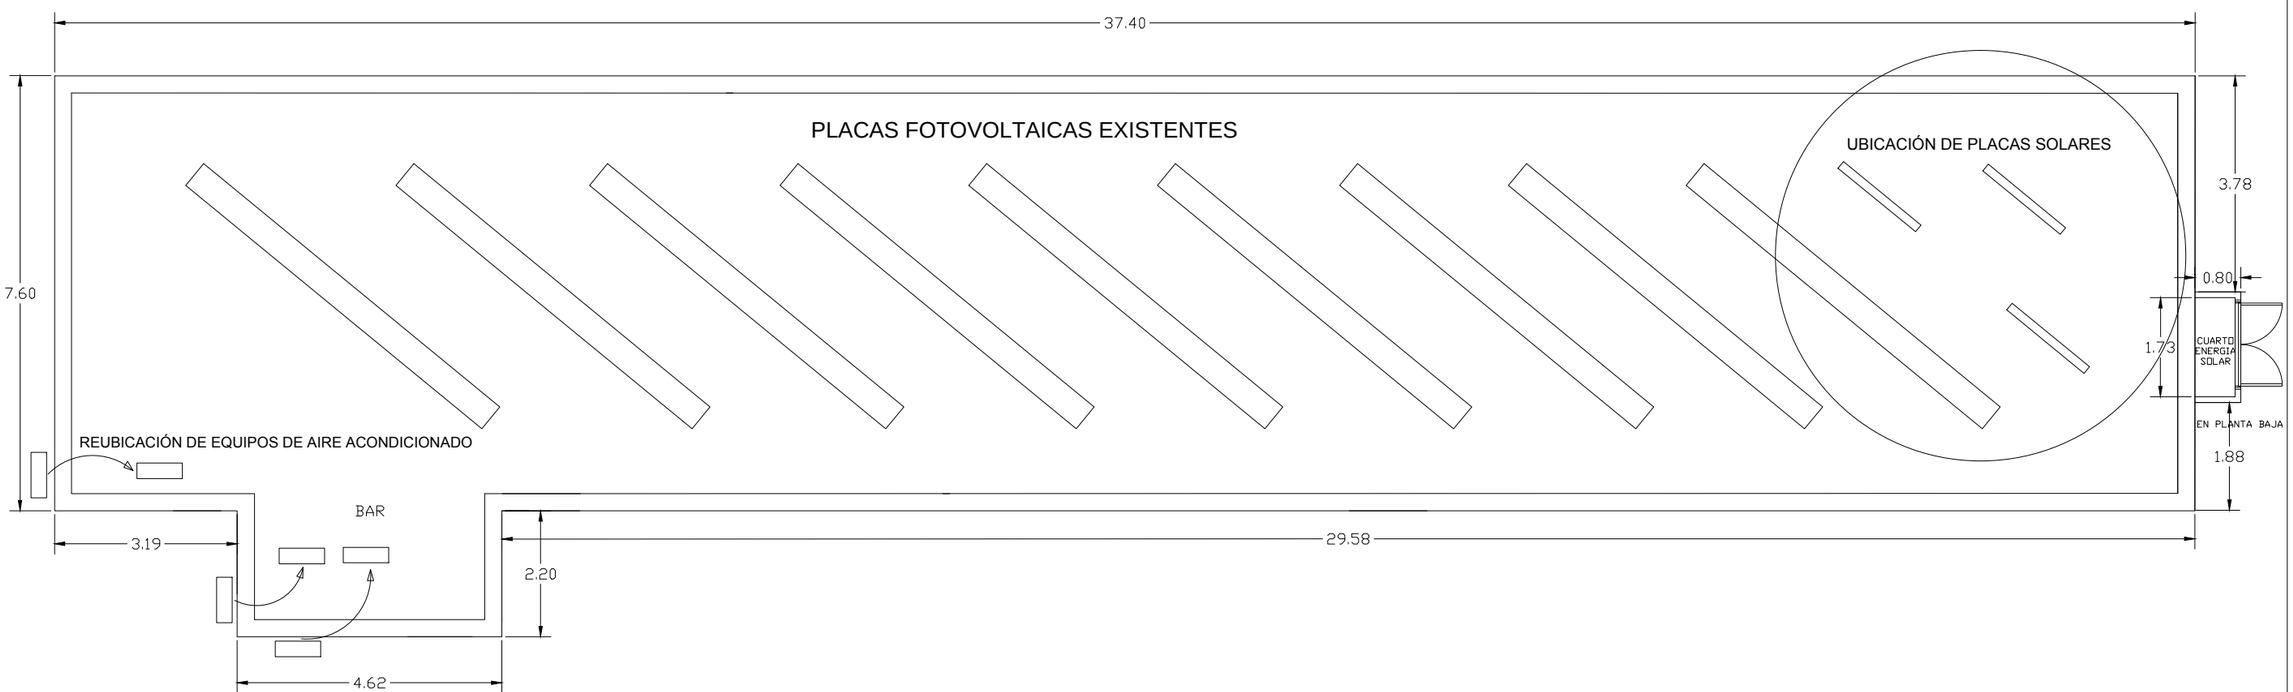

PLANTA DE CUBIERTA

PROYECTO DE MEJORA DE INSTALACIONES DE PISCINA MUNICIPAL CALLE RIO PERALES Nº 14	
PROPIEDAD: AYUNTAMIENTO DE ALDEA DEL FRESNO	
PLANO: PLANTA, CUBIERTA EDIFICIO PRINCIPAL	Escala: 1/100
INGENIERO DE EDIFICACIÓN: JULIO JESÚS RIVERA PRADILLO Colegiado 7.909 de Madrid	Plano: Nº 4 **Fecha:** 28 DE AGOSTO 2017

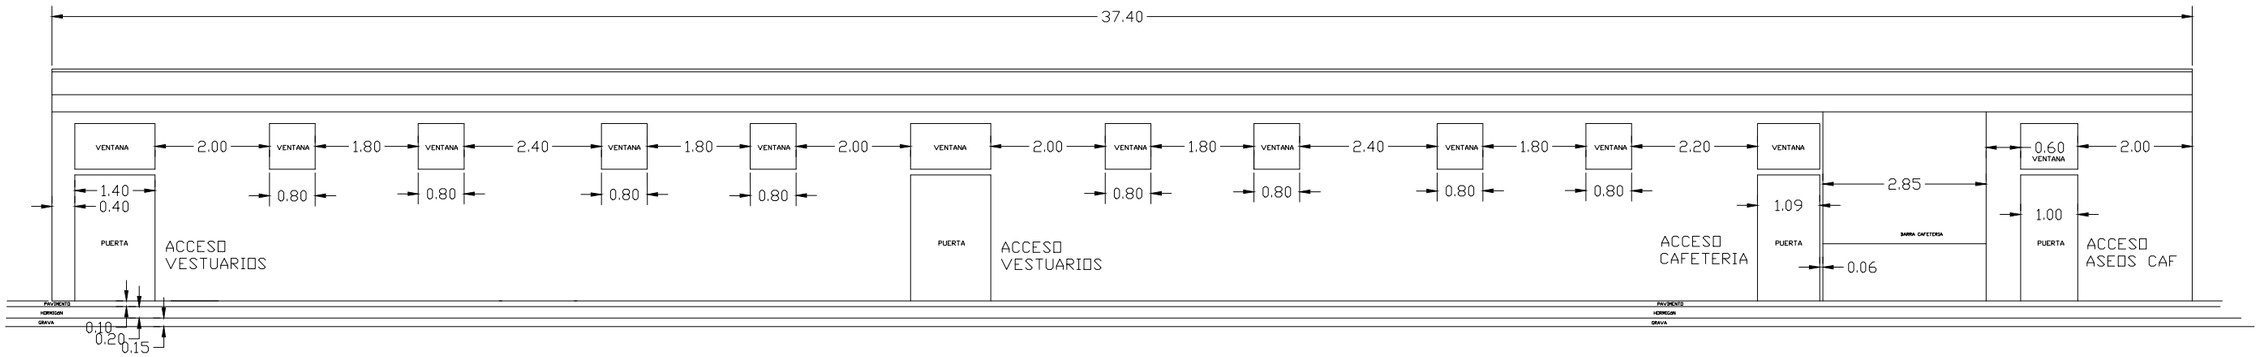

ALZADO POSTERIOR

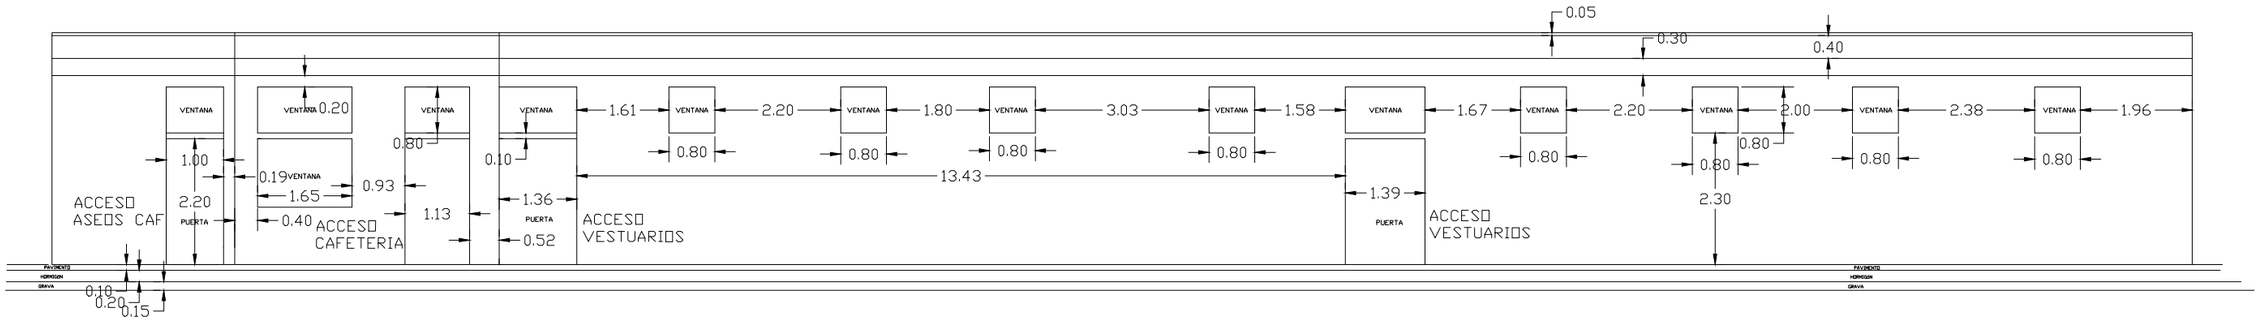

ALZADO PRINCIPAL

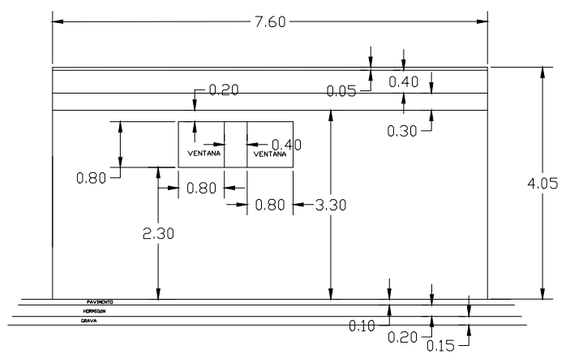

ALZADO LATERAL IZQUIERDO

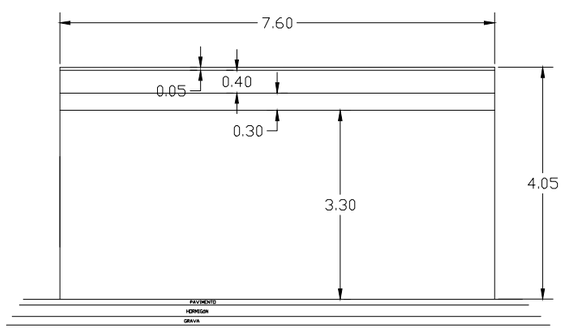

ALZADO LATERAL DERECHO

PROYECTO DE MEJORA DE INSTALACIONES DE PISCINA MUNICIPAL

CALLE RIO PERALES Nº 14

PROPIEDAD:

AYUNTAMIENTO DE ALDEA DEL FRESNO

PLANO: ALZADOS Y SECCIONES	Escala: 1/100
INGENIERO DE EDIFICACIÓN: JULIO JESÚS RIVERA PRADILLO Colegiado 7.909 de Madrid	Plano: Nº 5 **Fecha:** 28 DE AGOSTO 2017